

PAVIMENTACION Y RENOVACION DE SERVICIOS DE LA C/ OVIEDO ENTRE LA C/ JUAN A. ABRIL SANCHEZ Y LA C/ CUARTA AVENIDA


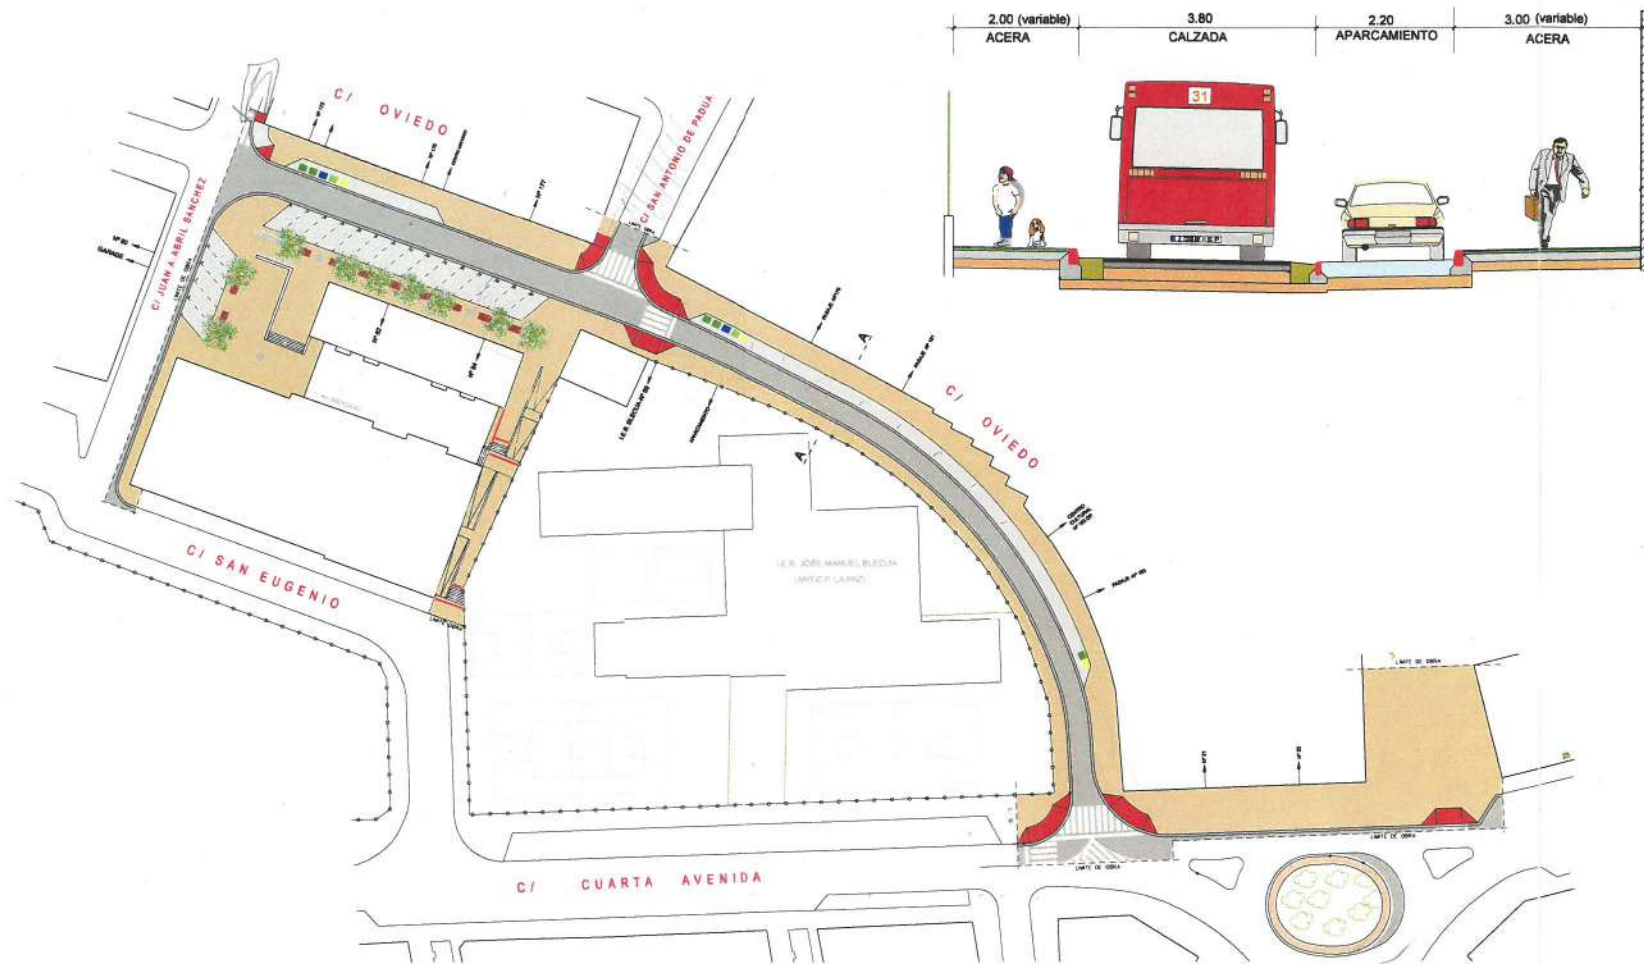


Grafico de distribucion del presupuesto

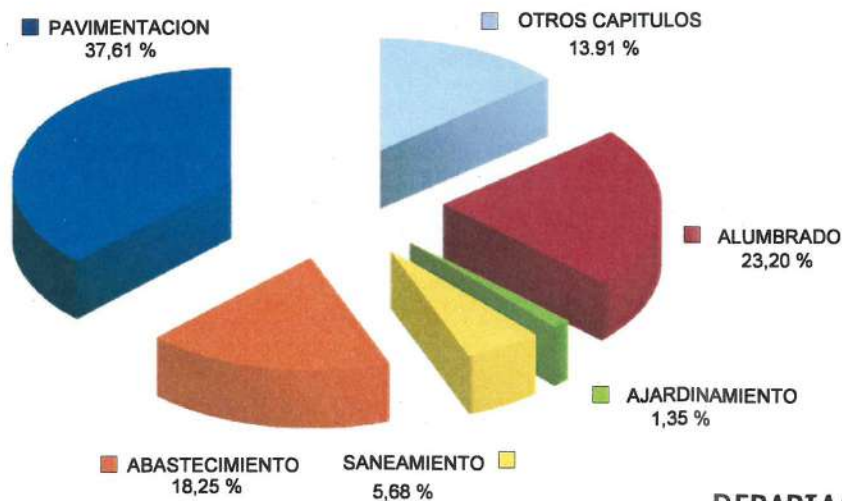

PRESUPUESTO DE LICITACION

477.796,89 €

ECOCIUDAD ZARAGOZA AYUNTAMIENTO ZARAGOZA

27.130,56 € 450.666,33 €

PLAZO DE EJECUCION

5 MESES

AREA DE URBANISMO Y SOSTENIBILIDAD
DEPARTAMENTO DE PLANIFICACIÓN Y DESARROLLO DE INFRAESTRUCTURAS
SERVICIO TECNICO DE INFRAESTRUCTURAS

Grafico de distribucion de Superficies

