






# PROPUESTA ASOCIACIÓN DE VECINOS LA PAZ

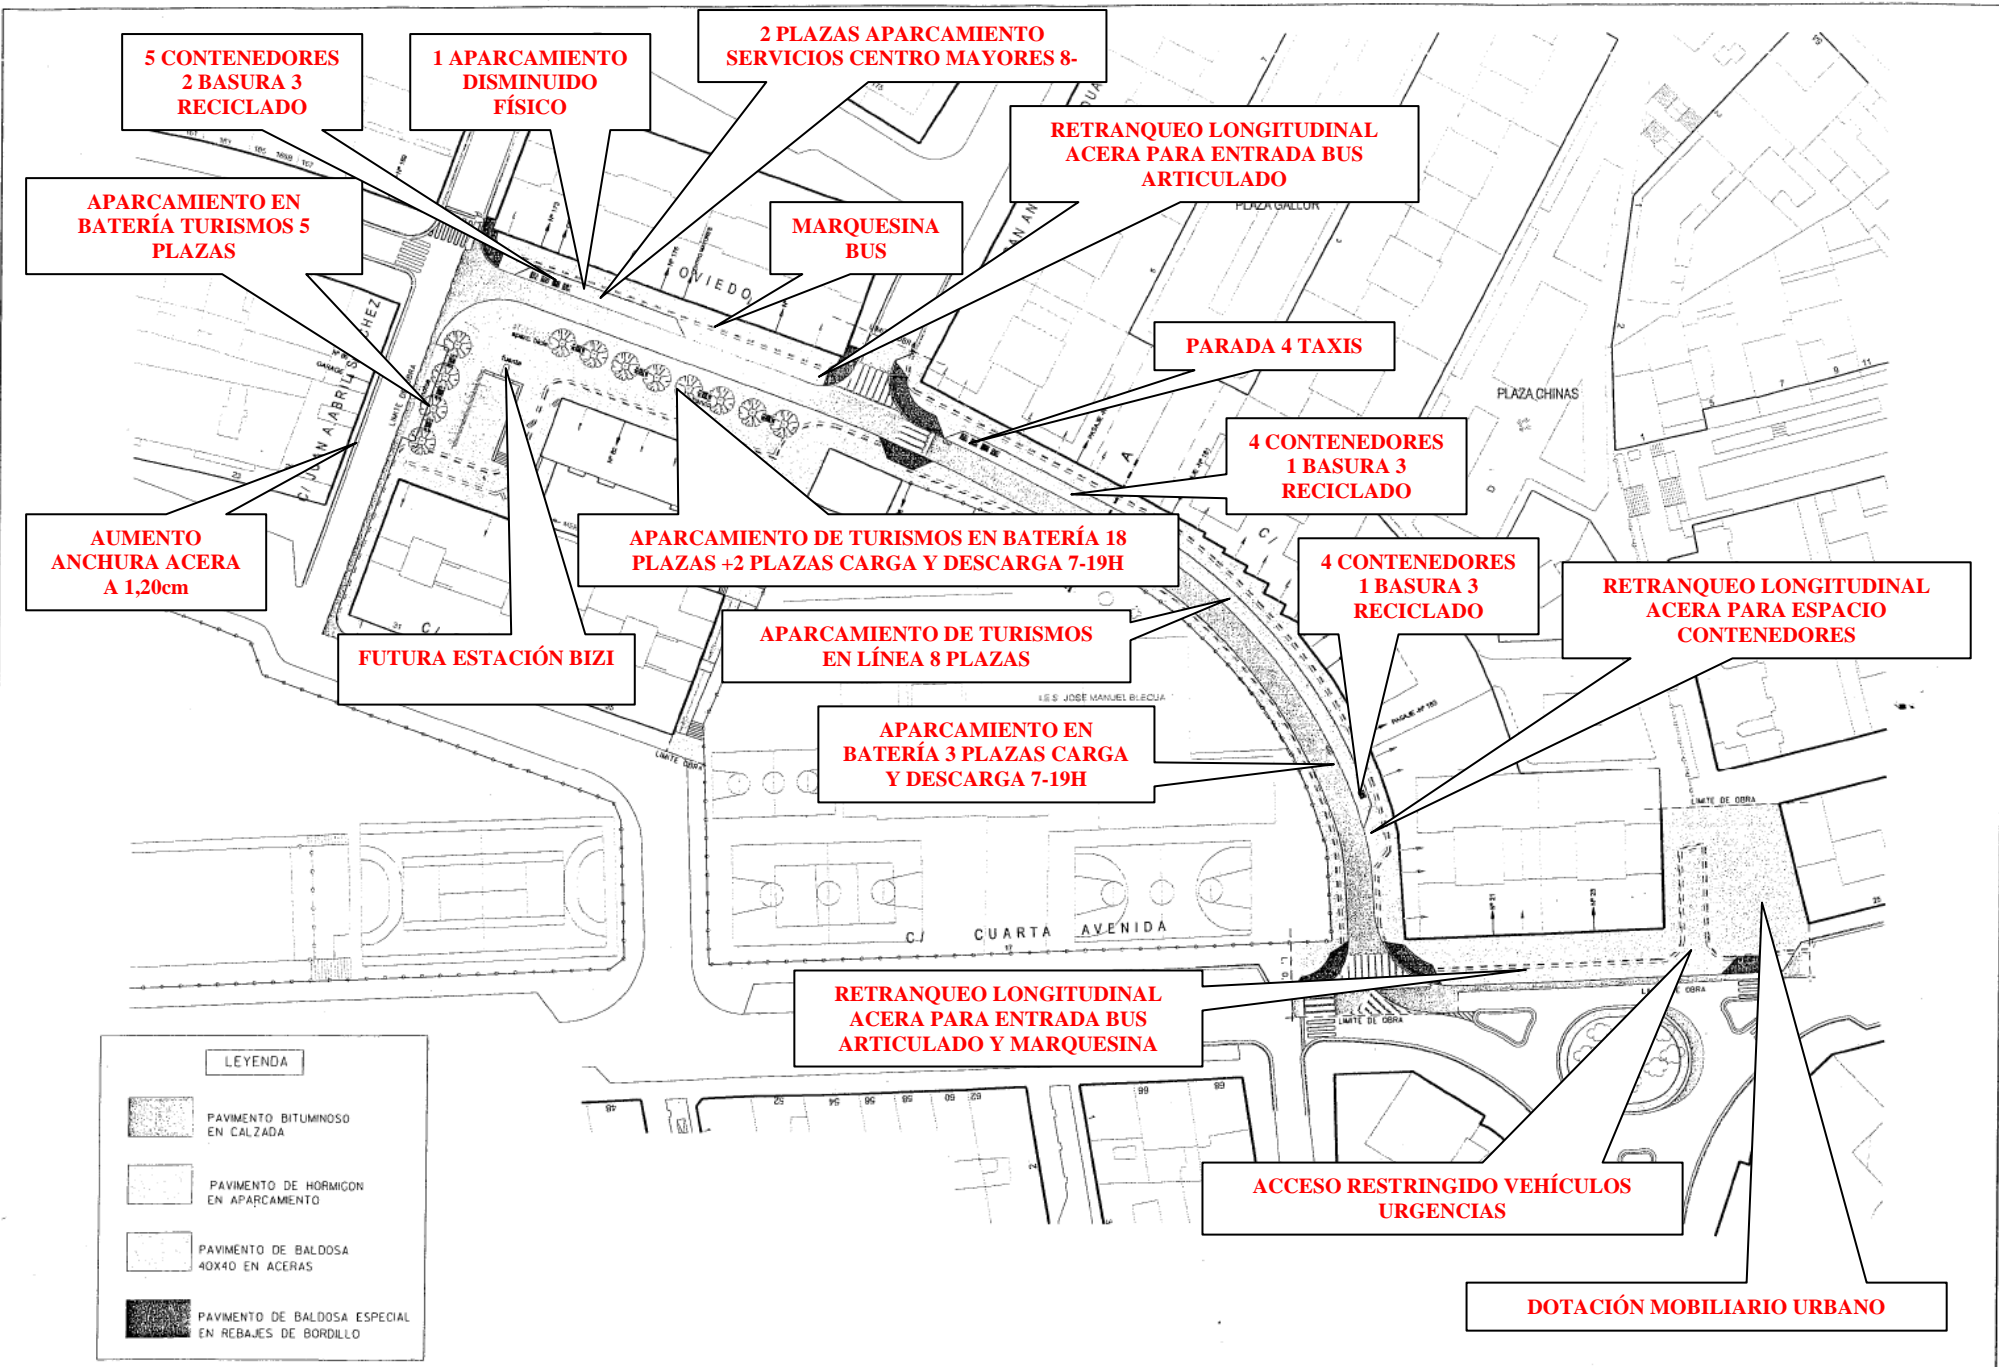

**LEYENDA**

-  PAVIMENTO BITUMINOSO EN CALZADA
-  PAVIMENTO DE HORMIGÓN EN APARCAMIENTO
-  PAVIMENTO DE BALDOSA 40X40 EN ACERAS
-  PAVIMENTO DE BALDOSA ESPECIAL EN REBAJES DE BORDILLO