


PROPUESTA ASOCIACIÓN DE VECINOS LA PAZ

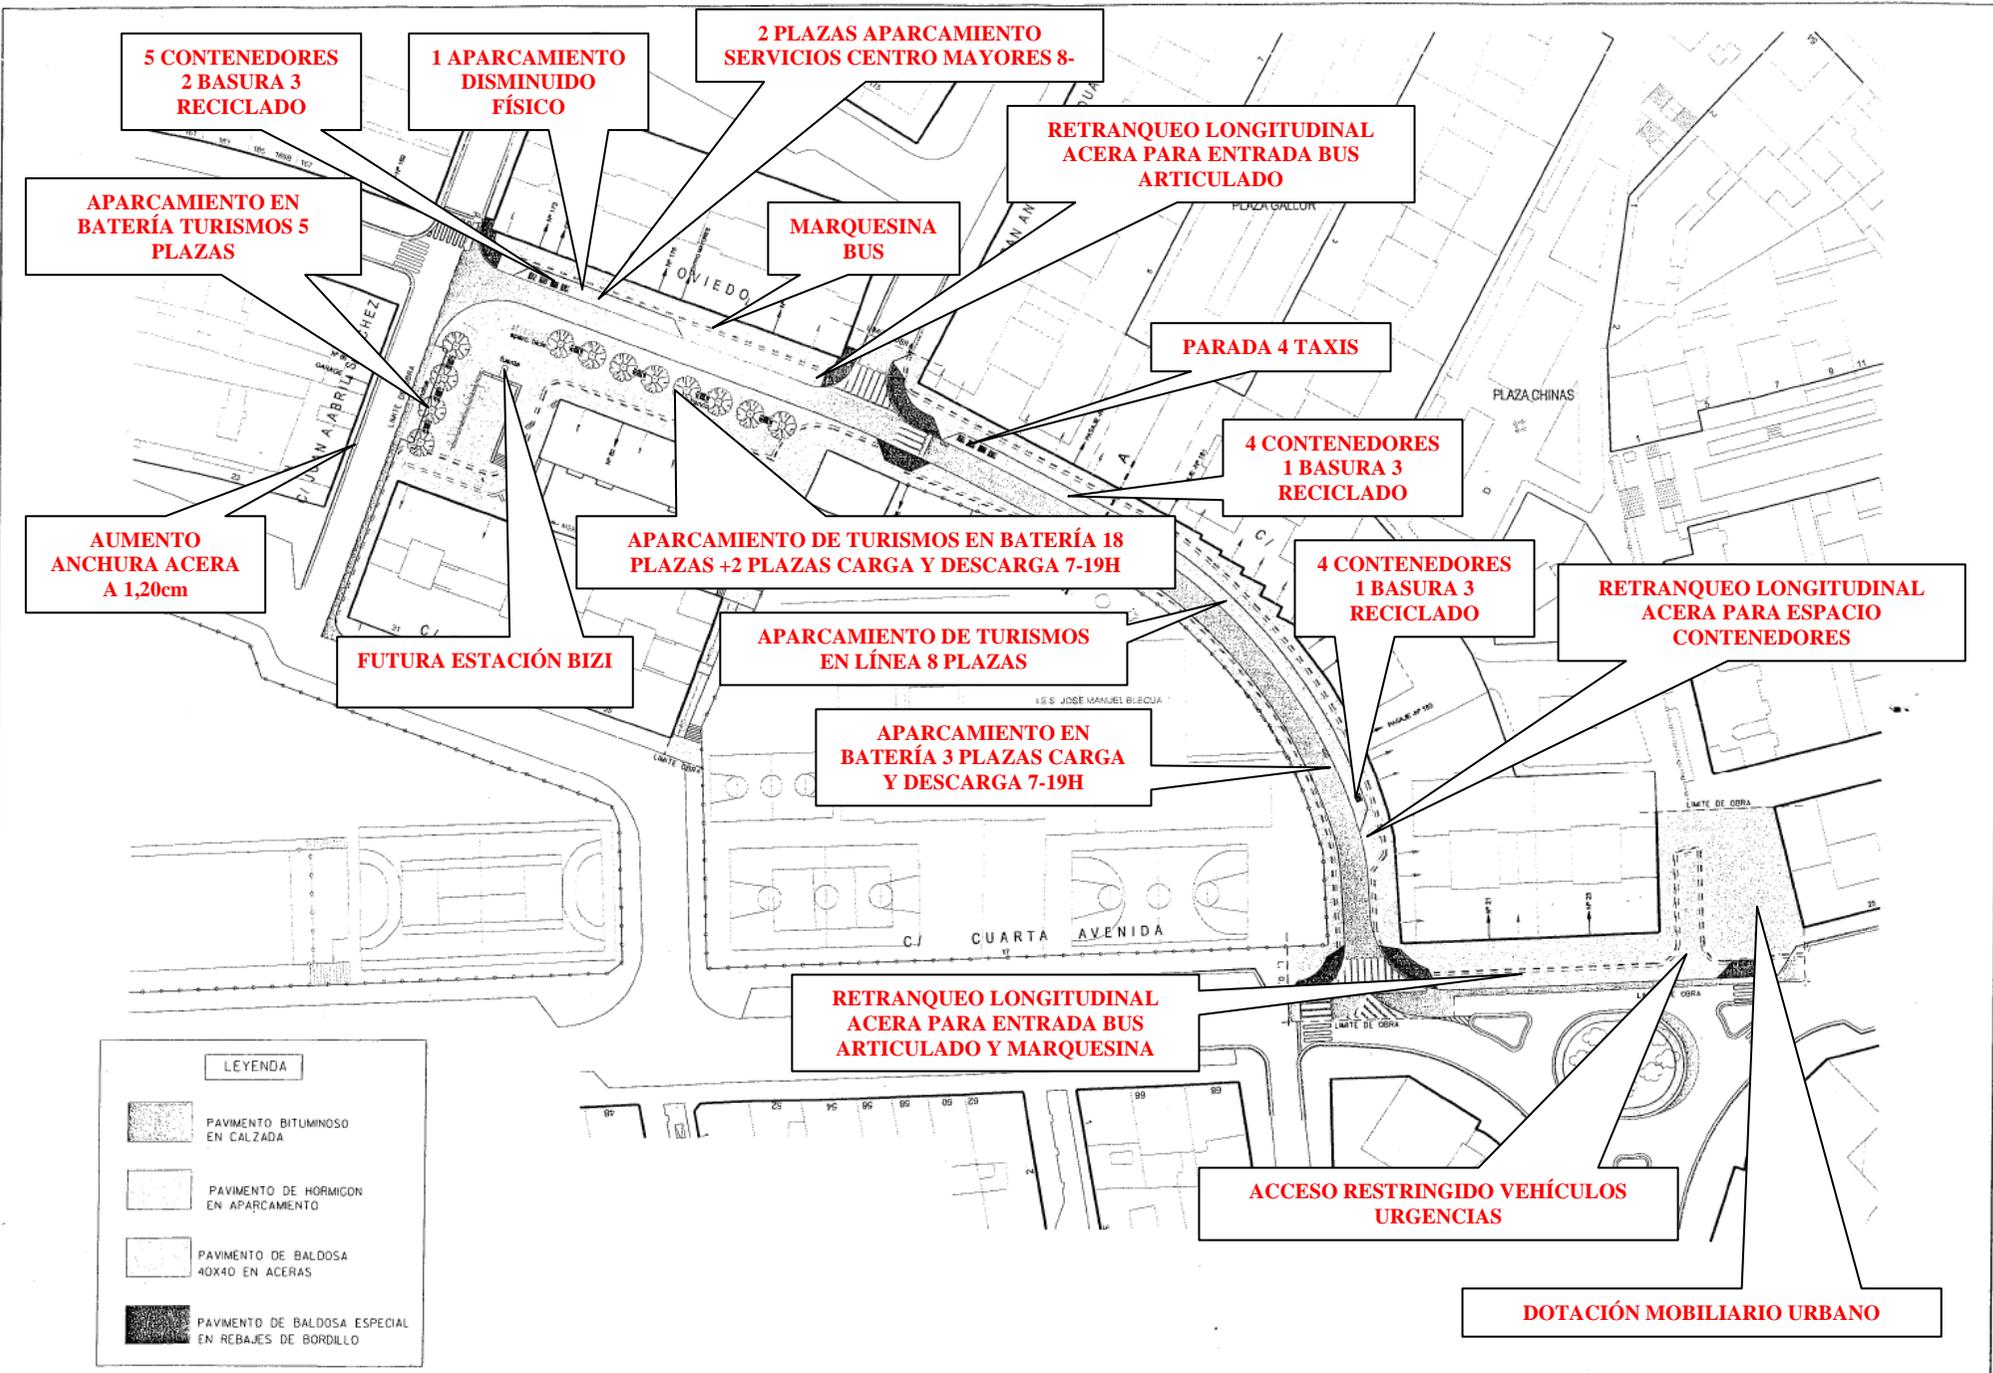

LEYENDA

- PAVIMENTO BITUMINOSO EN CALZADA
- PAVIMENTO DE HORMIGÓN EN APARCAMIENTO
- PAVIMENTO DE BALDOSA 40X40 EN ACERAS
- PAVIMENTO DE BALDOSA ESPECIAL EN REBAJES DE BORDILLO